



Vorschlag kubische Holzlamellen-Sitzbänke,  
Querschnitt quadratisch 45x60x300 cm, allseitig belegt

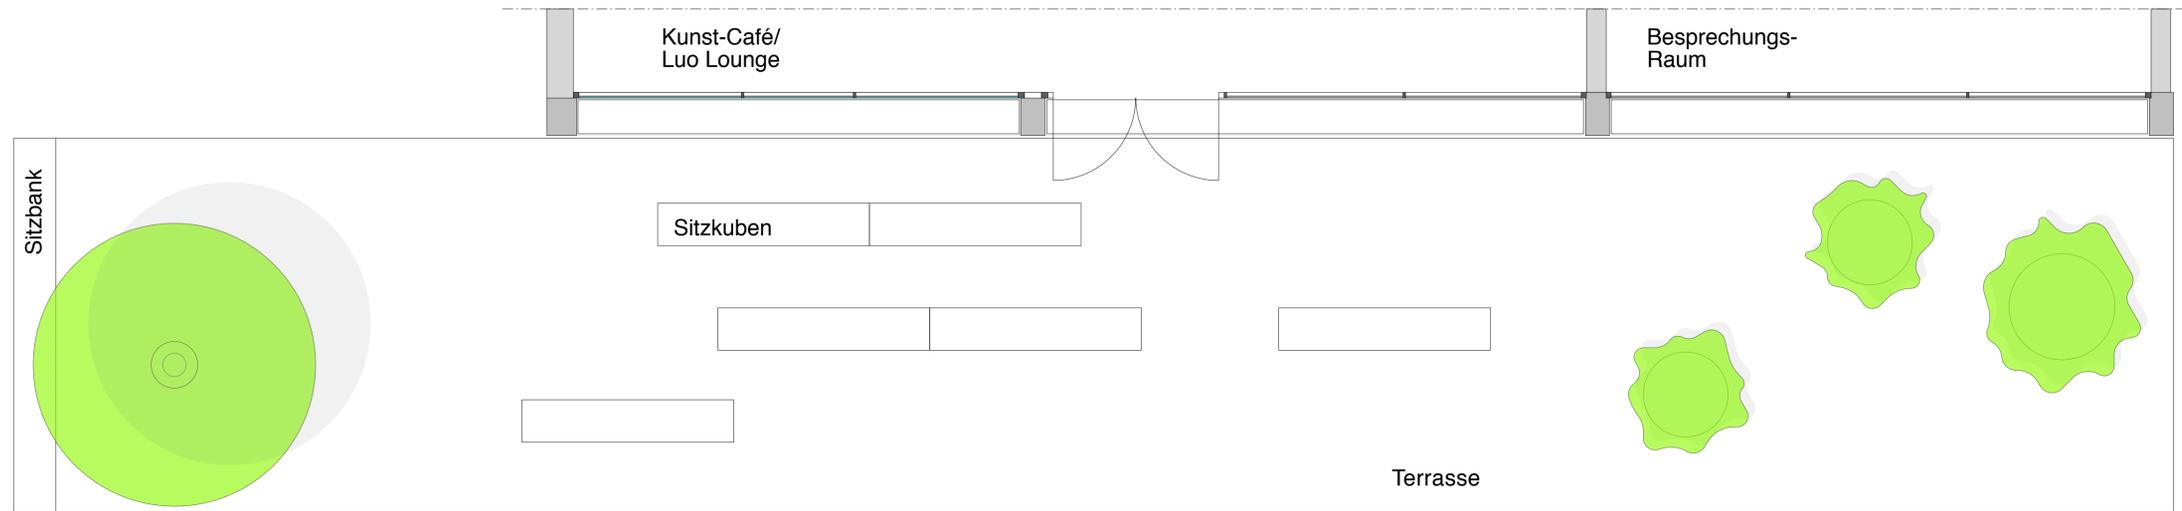

Alternative Anordnung der Sitzkuben - 1

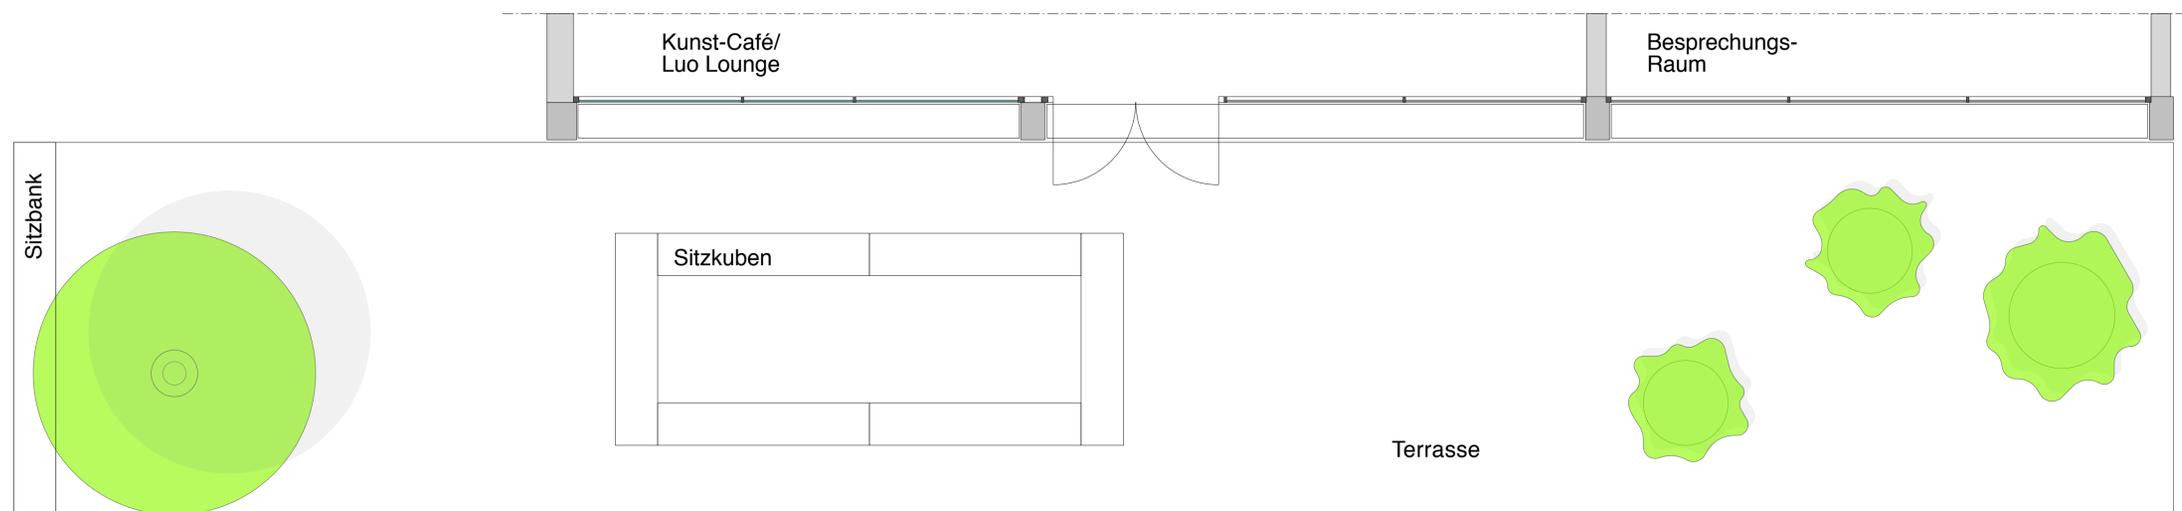

Alternative Anordnung der Sitzkuben - 2

**Kunst-Café / LUO Lounge**  
**Lichtenbergschule Darmstadt**  
Grundriss, Alternative  
Anordnung der Sitzkuben M 1:50

13.04.2009  
dbn/parc Architekten Darmstadt